


* MODULARIO
F. rig. rend. 487 *

MINISTERO DELLE FINANZE
DIREZIONE GENERALE DEL CATASTO E DEI SS.TT.EE.
CATASTO EDILIZIO URBANO (RDL 13-4-1939, n. 652)

* MOD. BN (CEU) *

Planimetria di u.i.u. in Comune di CASTANO PRIMO via C. B. CAVOUR civ. 17

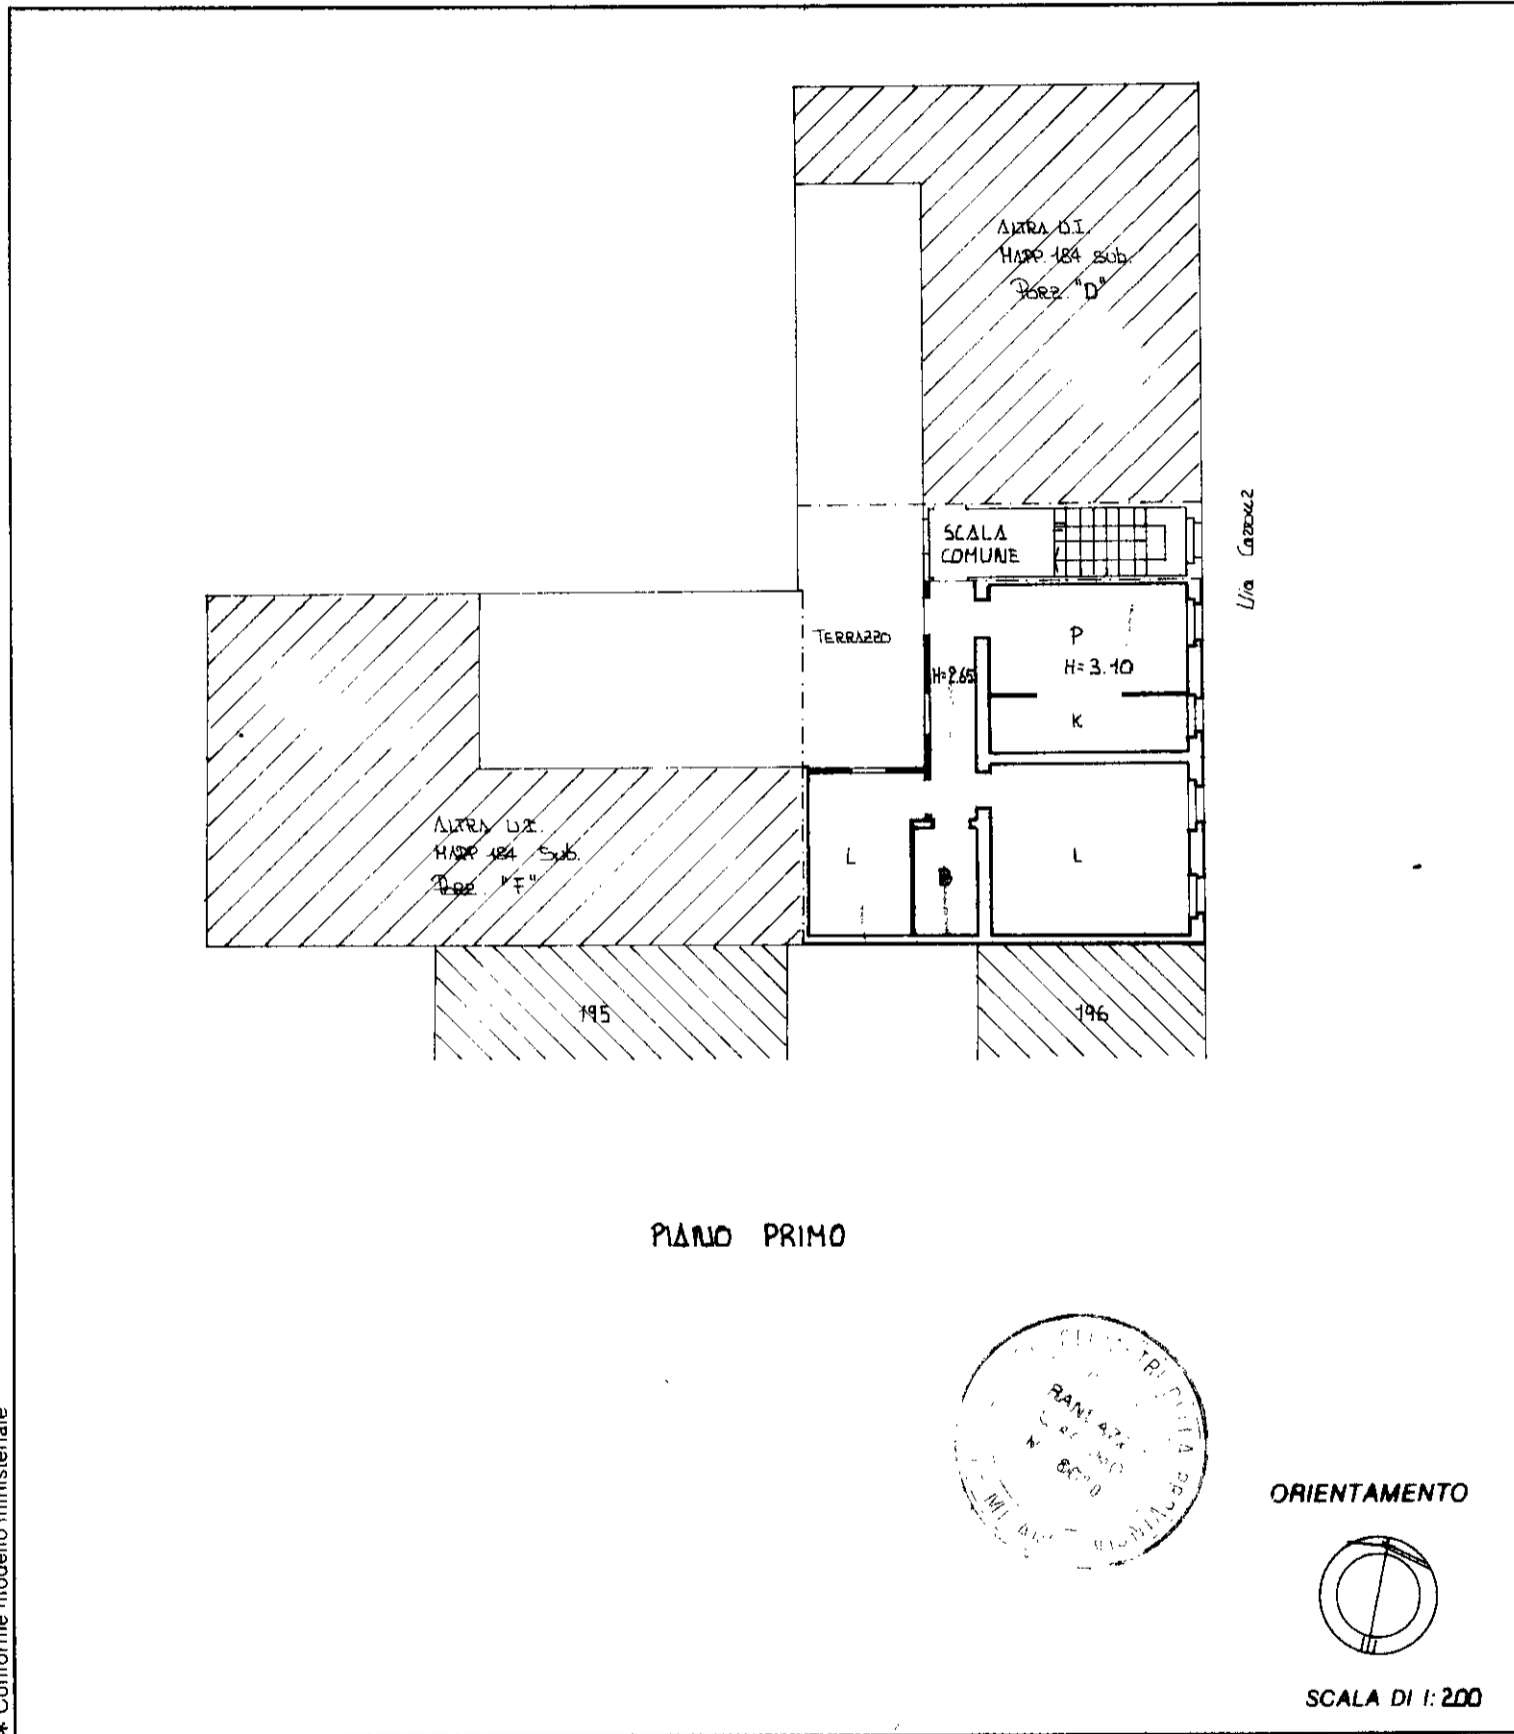

* Conforme modello ministeriale

Libreria degli Uffici - 20121 Milano

Dichiarazione di N.C.
 Denuncia di variazione

Identificativi catastali
 F. B
 n. 184 sub.
 Porz. "E"

Compilata dal GEOM. RANDAZZO GIACOMO
 (Titolo, cognome e nome)

Iscritto all'albo dei GEOMETRI
 della provincia di MILANO n. 6630
 data SETTEMBRE 93 Firma

RISERVATO ALL'UFFICIO