
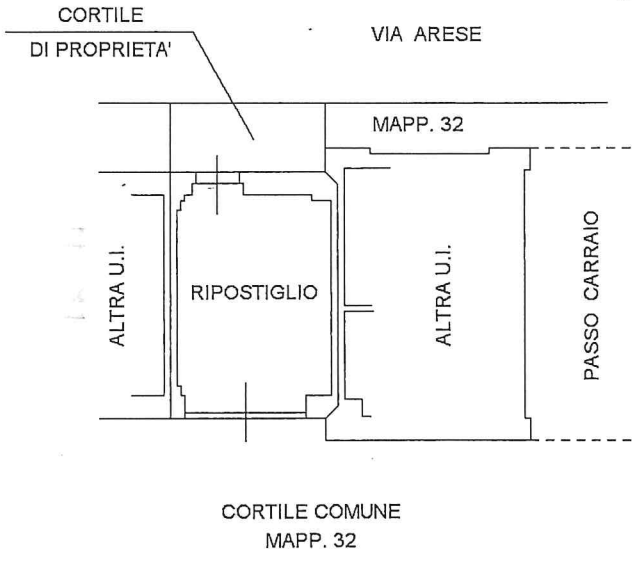


genzia delle Entrate
CATASTO FABBRICATI
Ufficio Provinciale di
Milano

Dichiarazione protocollo n. del	
Planimetria di u.i.u. in Comune di Robecchetto Con Induno	
Via Arese	civ. 46
Identificativi Catastali: Sezione: Foglio: 2 Particella: 32 Subalterno: 739	Compilata da: Berra Giuseppe Iscritto all'albo: Geometri Prov. Milano N. 04728

la n. 1 Scala 1:200

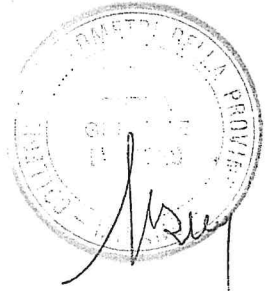

PIANO TERRA
H=2,60

