



NUOVO CATASTO EDILIZIO URBANO

Lire
15


(R. DECRETO-LEGGE 13 APRILE 1939, N. 652)

Planimetria dell'immobile situato nel Comune di OLGIATE OLONA Via DI VITTORIO

Ditta S. A. P. I. O. SOC. ACC. SEMPLICE CON SEDE IN MONZA

Allegata alla dichiarazione presentata all'Ufficio Tecnico Erariale di VARESE

SCHEDA N. 424194

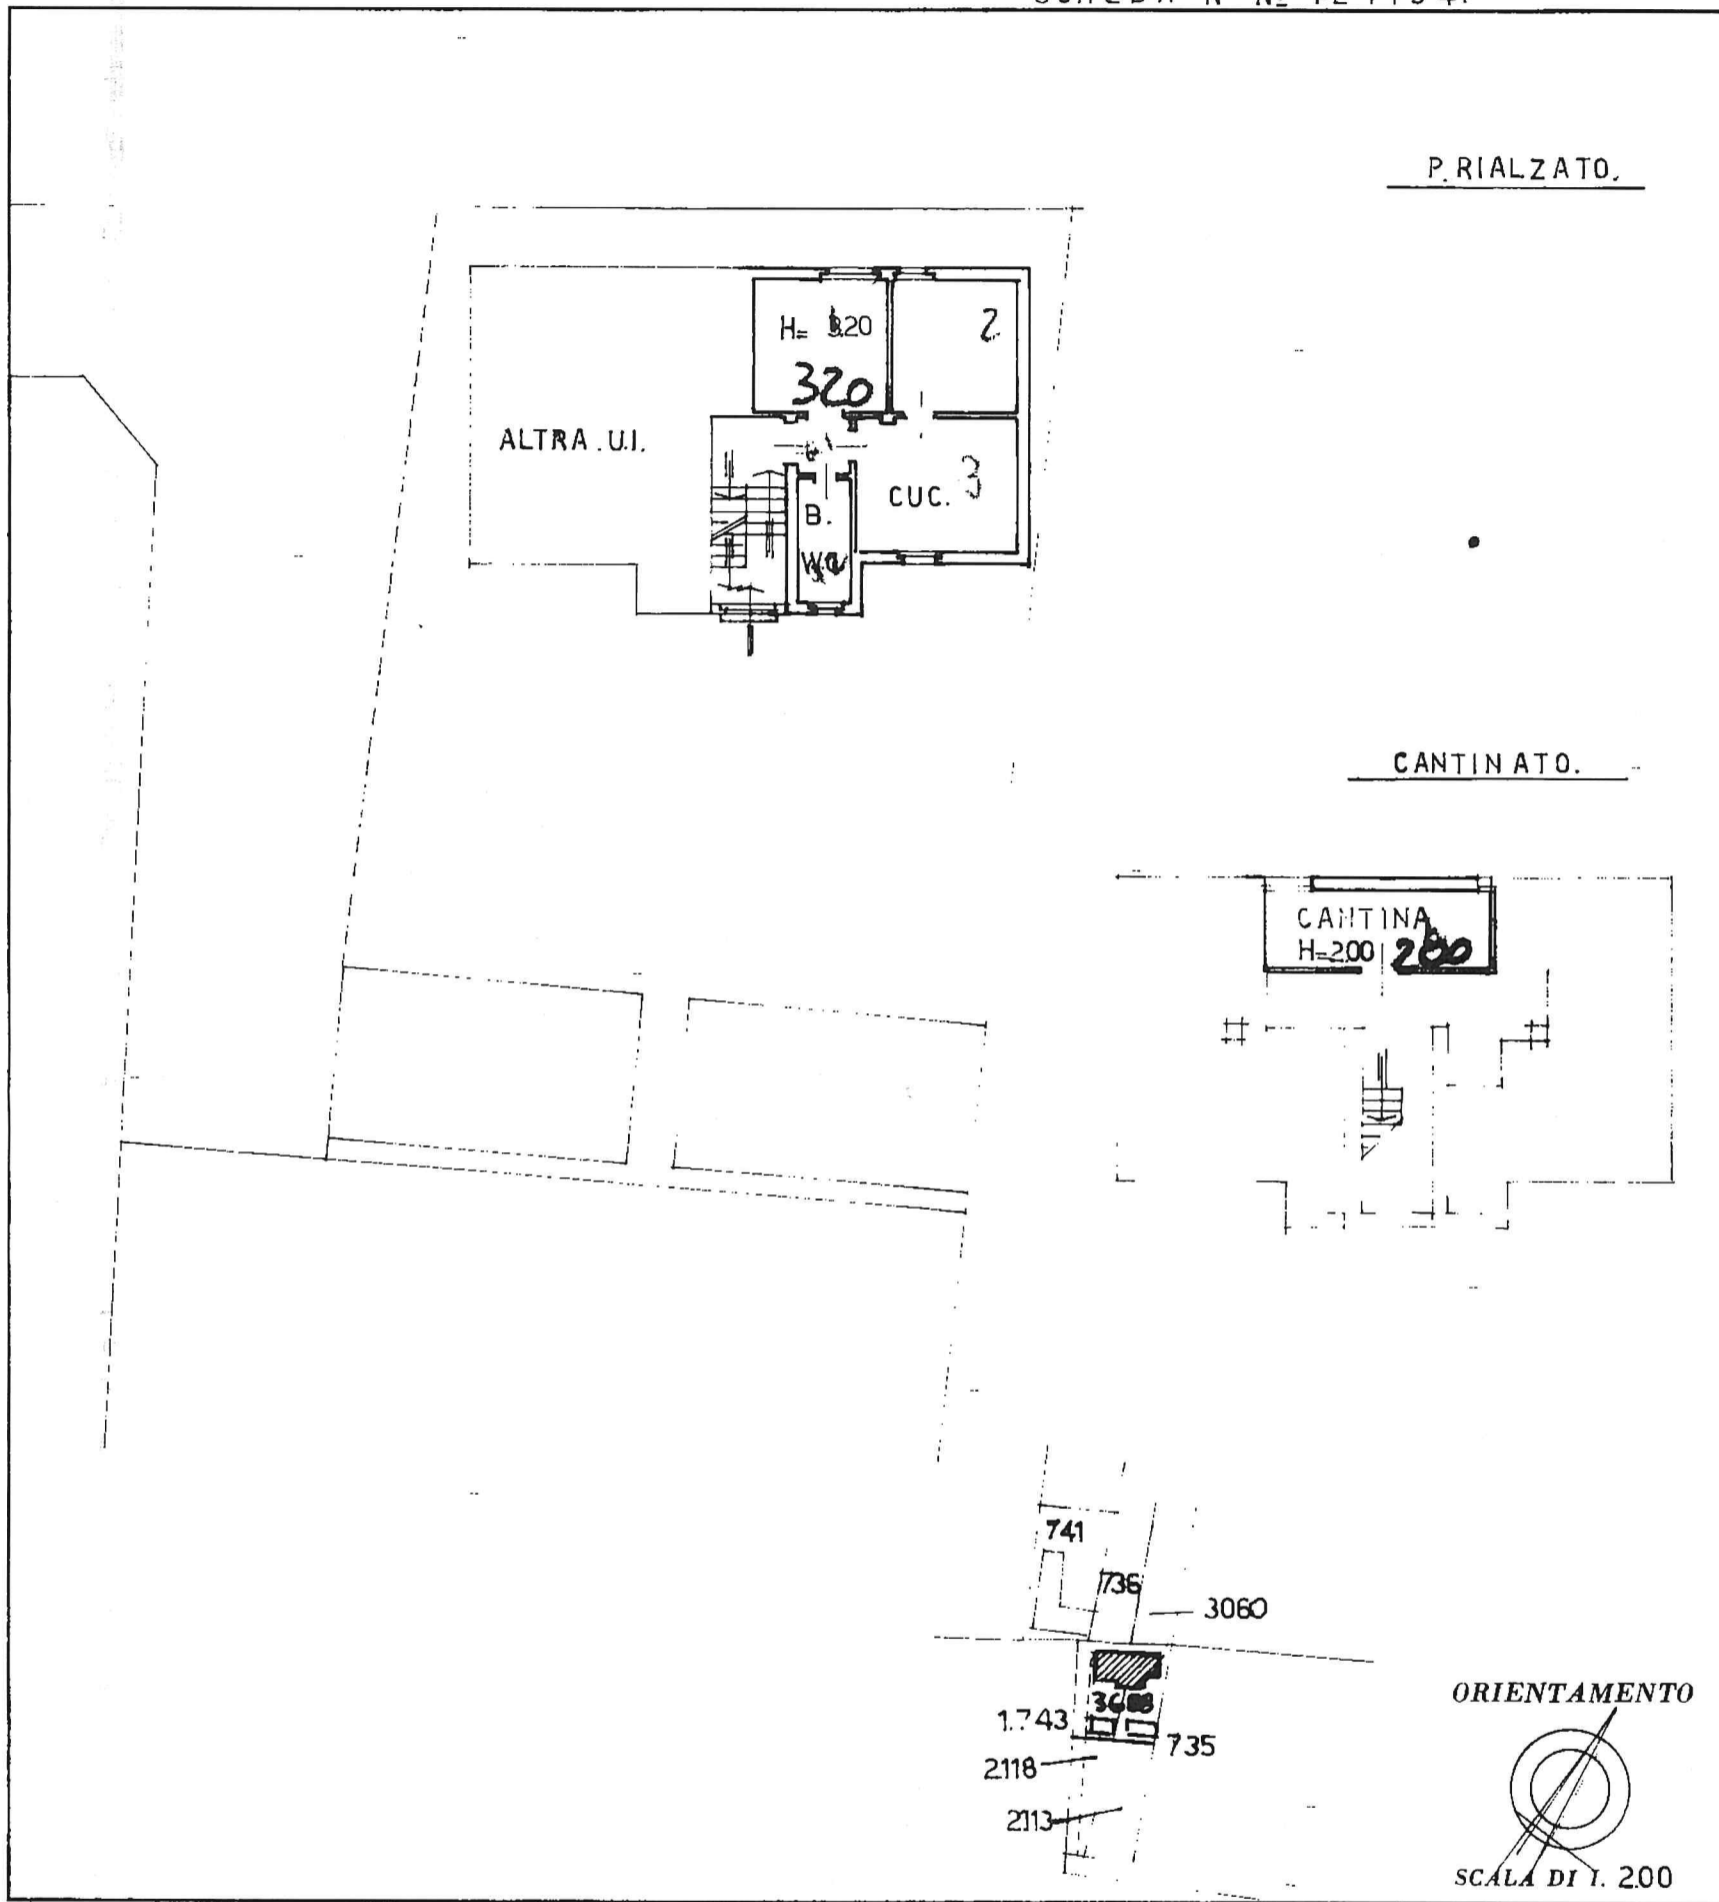

Catasto dei Fabbricati - Situazione al 26/06/2023 - Comune di OLGIATE OLONA (0028) - Foglio 21 Particella 3688 Subalterno 2 >
VIA DI VITTORIO GIUSEPPE n. 13 Piano SI - T

SPAZIO RISERVATO PER LE ANNOTAZIONI D'UFFICIO

DATA _____
PROT. N. _____

Compilata dal PERITO EDILE
(Titolo, nome e cognome del tecnico)
GIAN PAOLO BIANCHI.
Iscritto all'Albo dei PERITI EDILI 169
della Provincia di VARESE.
DATA 27-9-71
Firma Gian Paolo Bianchi